


Dachkonstruktion lt. Statik

Dachneigung: 45.0

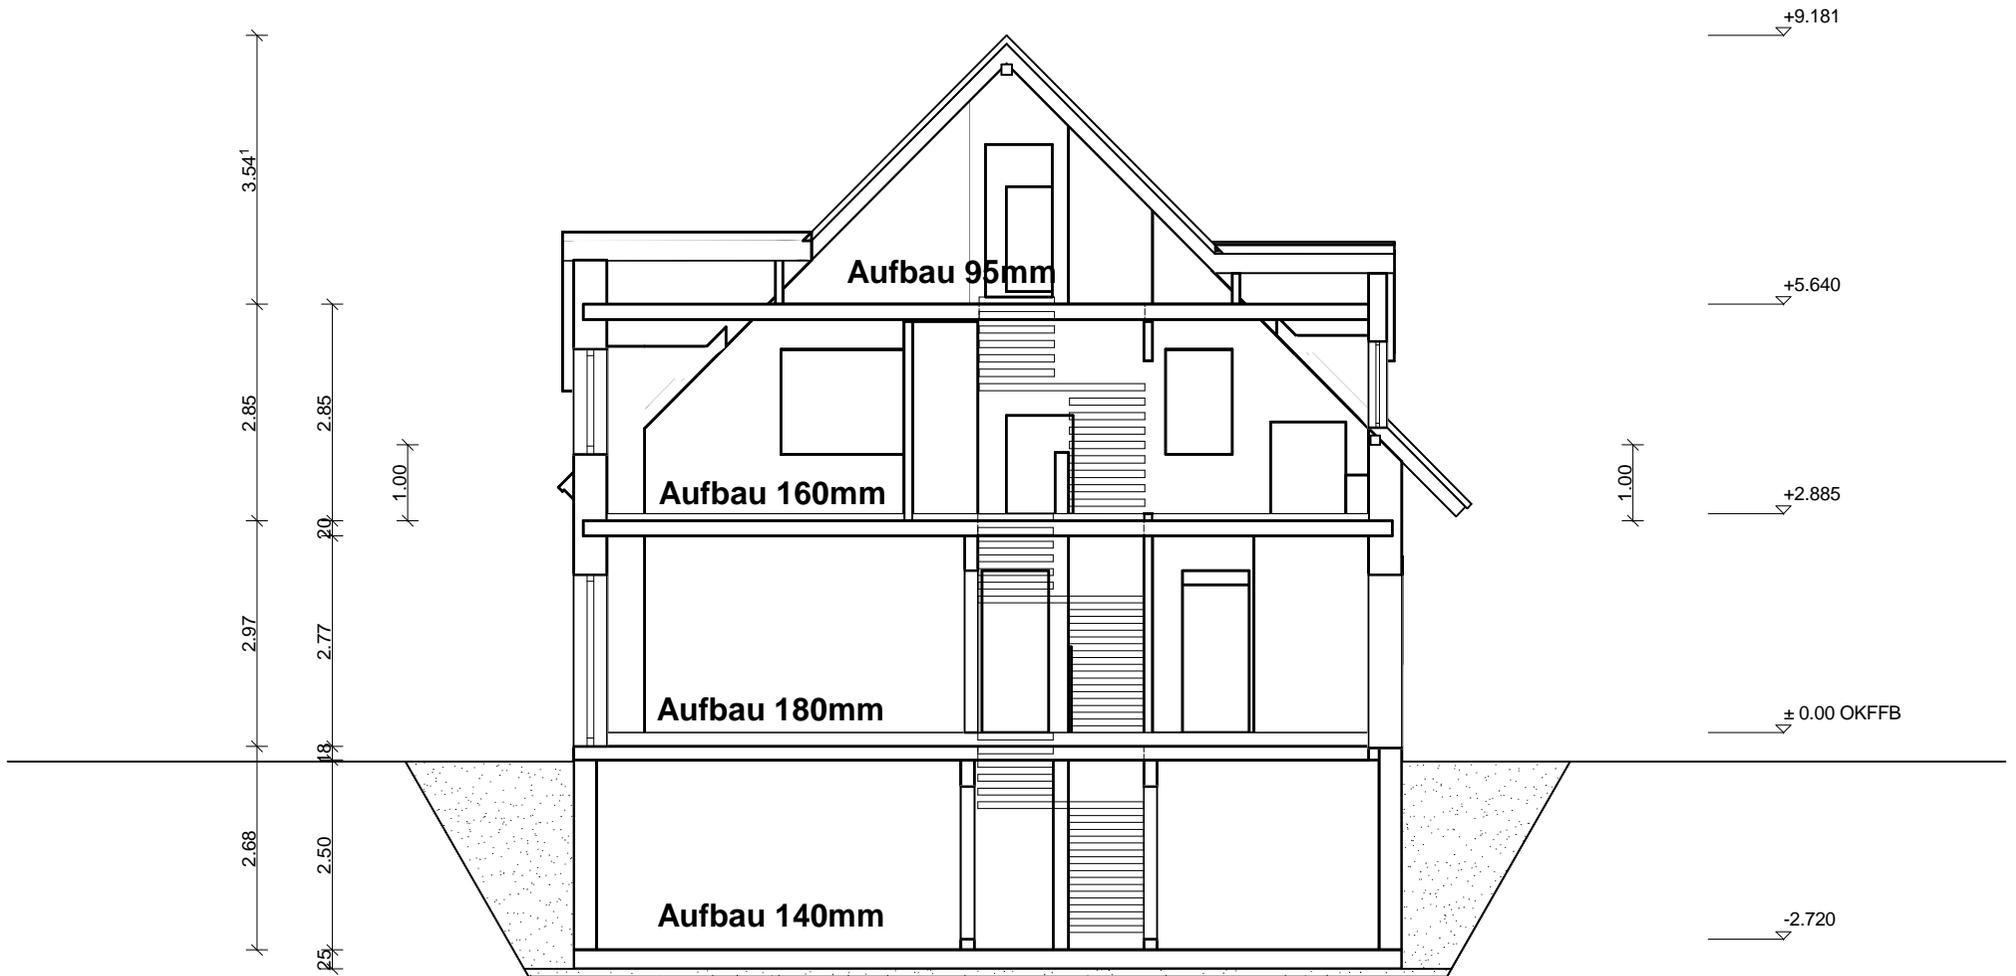

Bodenplatte C 25/30 d=25cm

Filterschicht 0/60 d=10cm